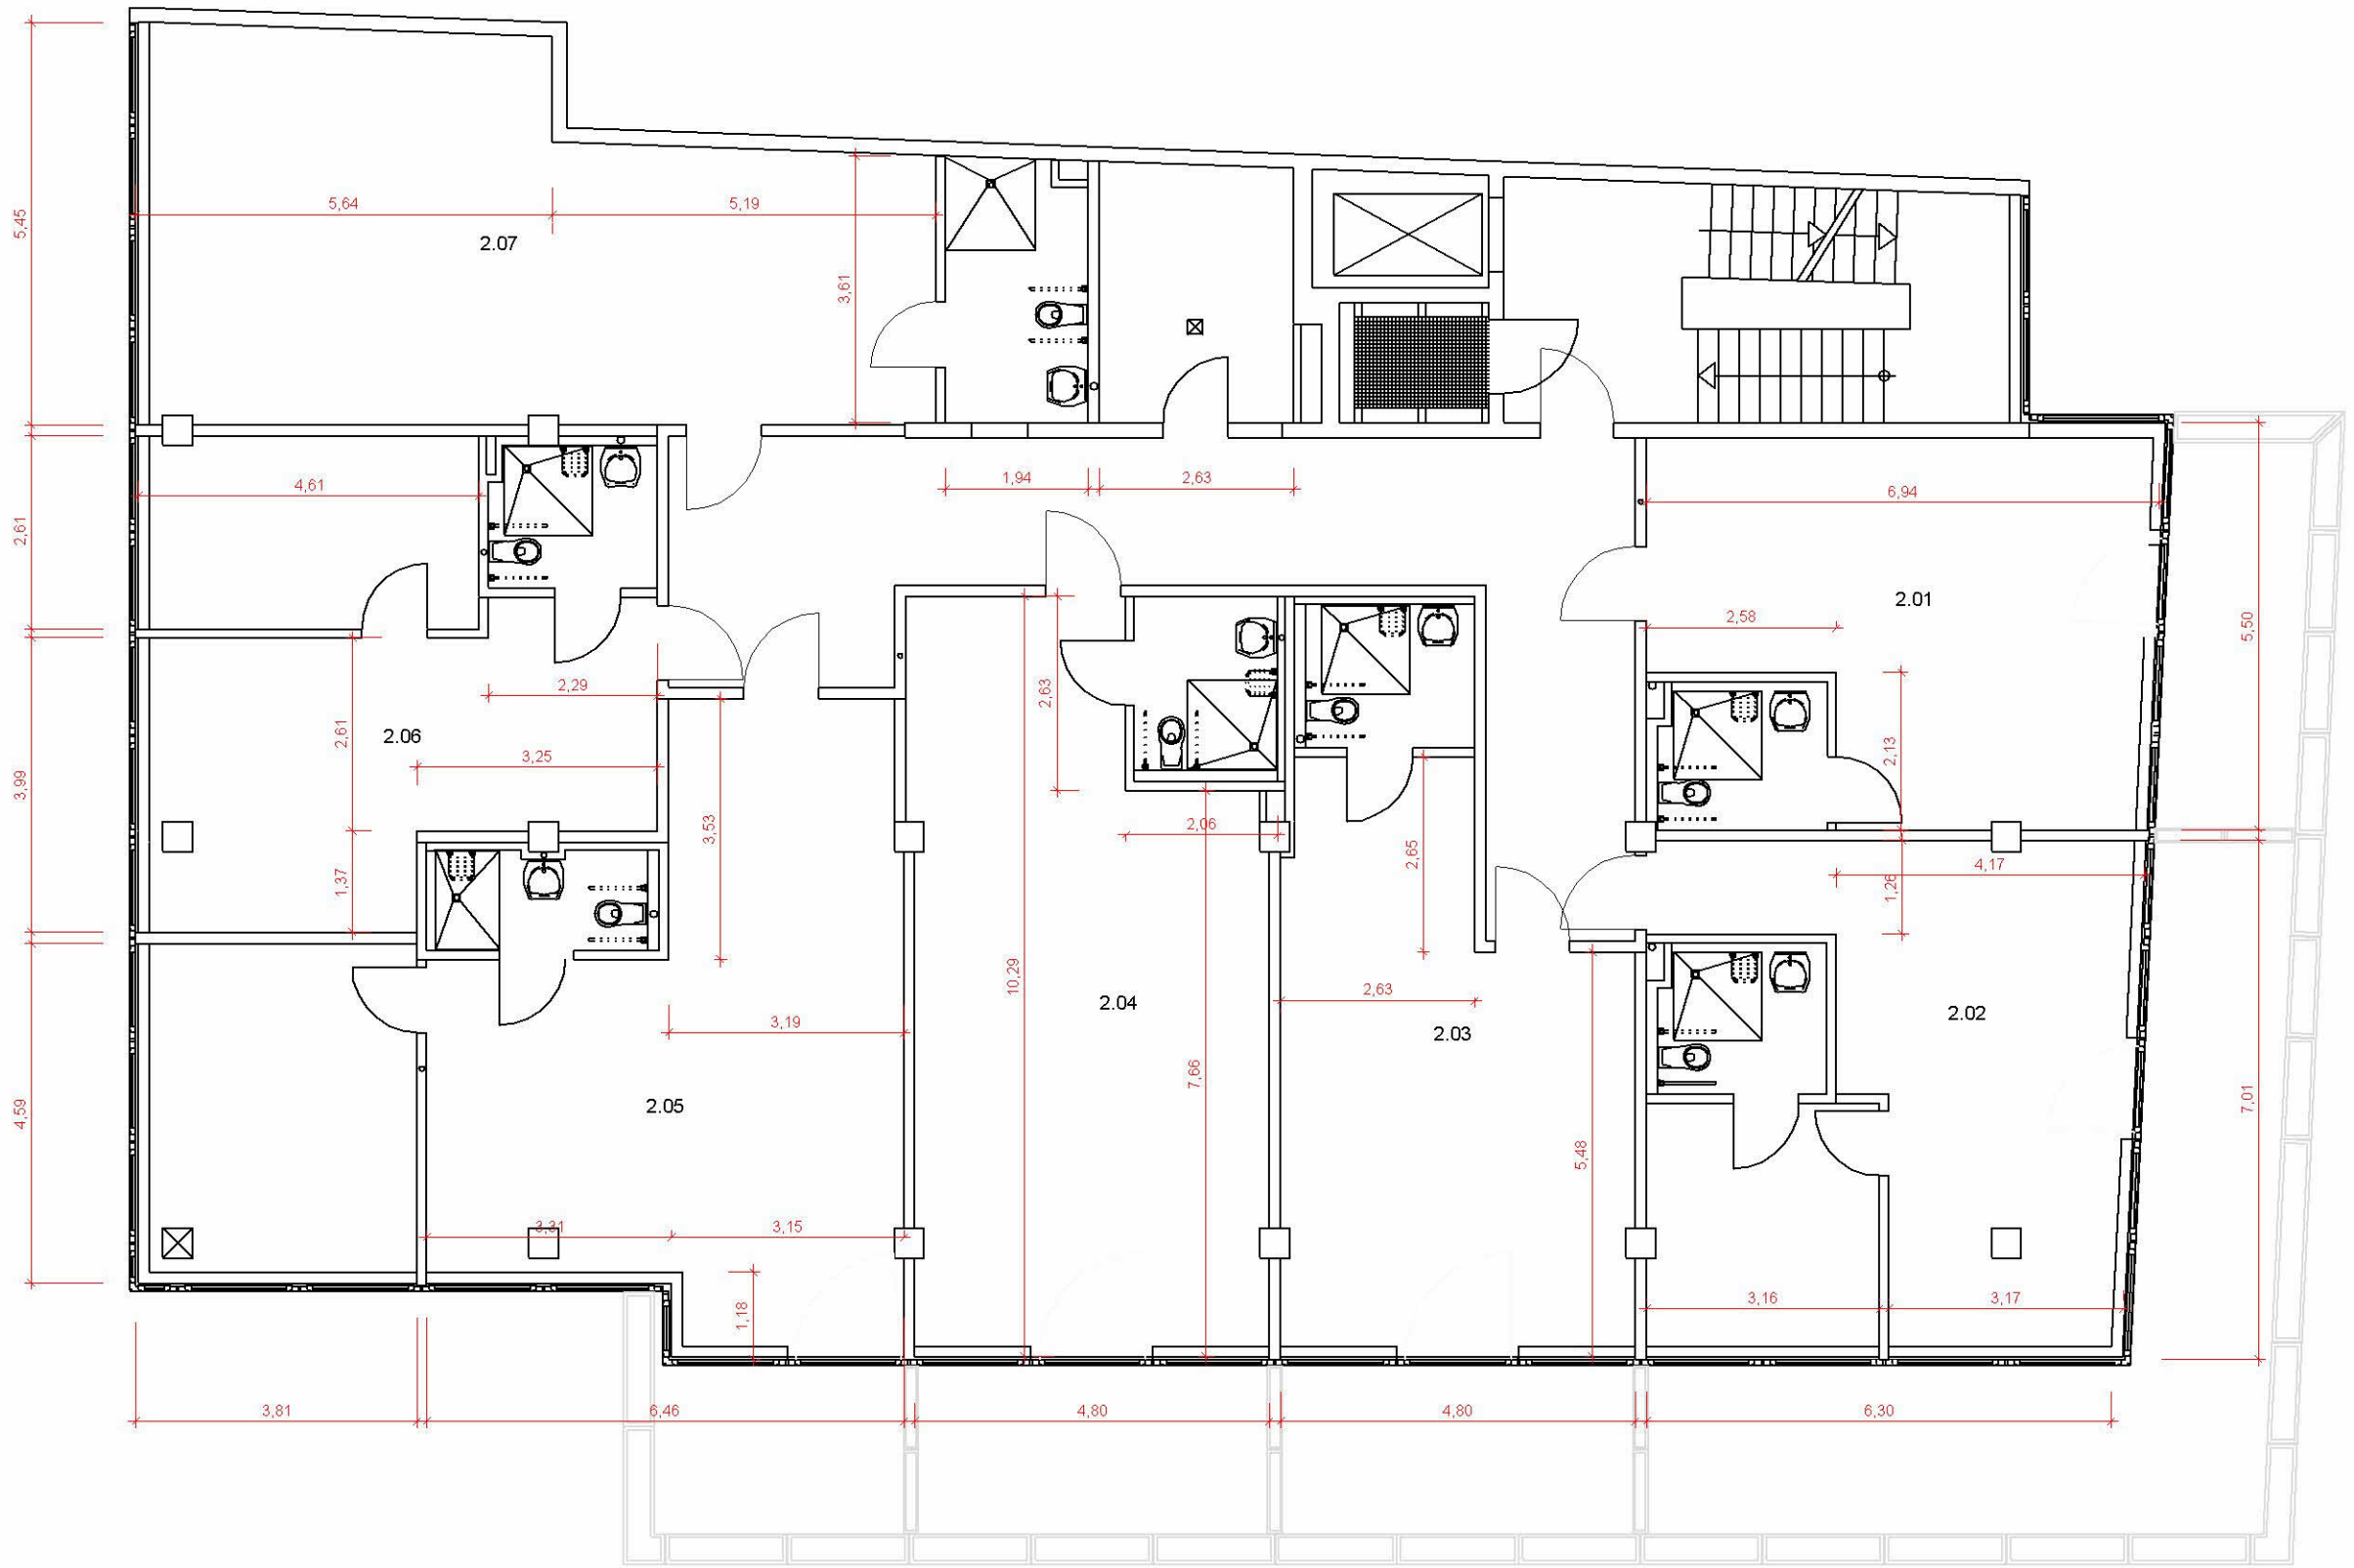

GenerationenKult Haus

2. OG